

**KORTERID JA ÄRIPINNAD 4. KORRUSEL**

RUUMI NR	NIMETUS	PINDALA, m <sup>2</sup> H min.1,6 m
----------	---------	--

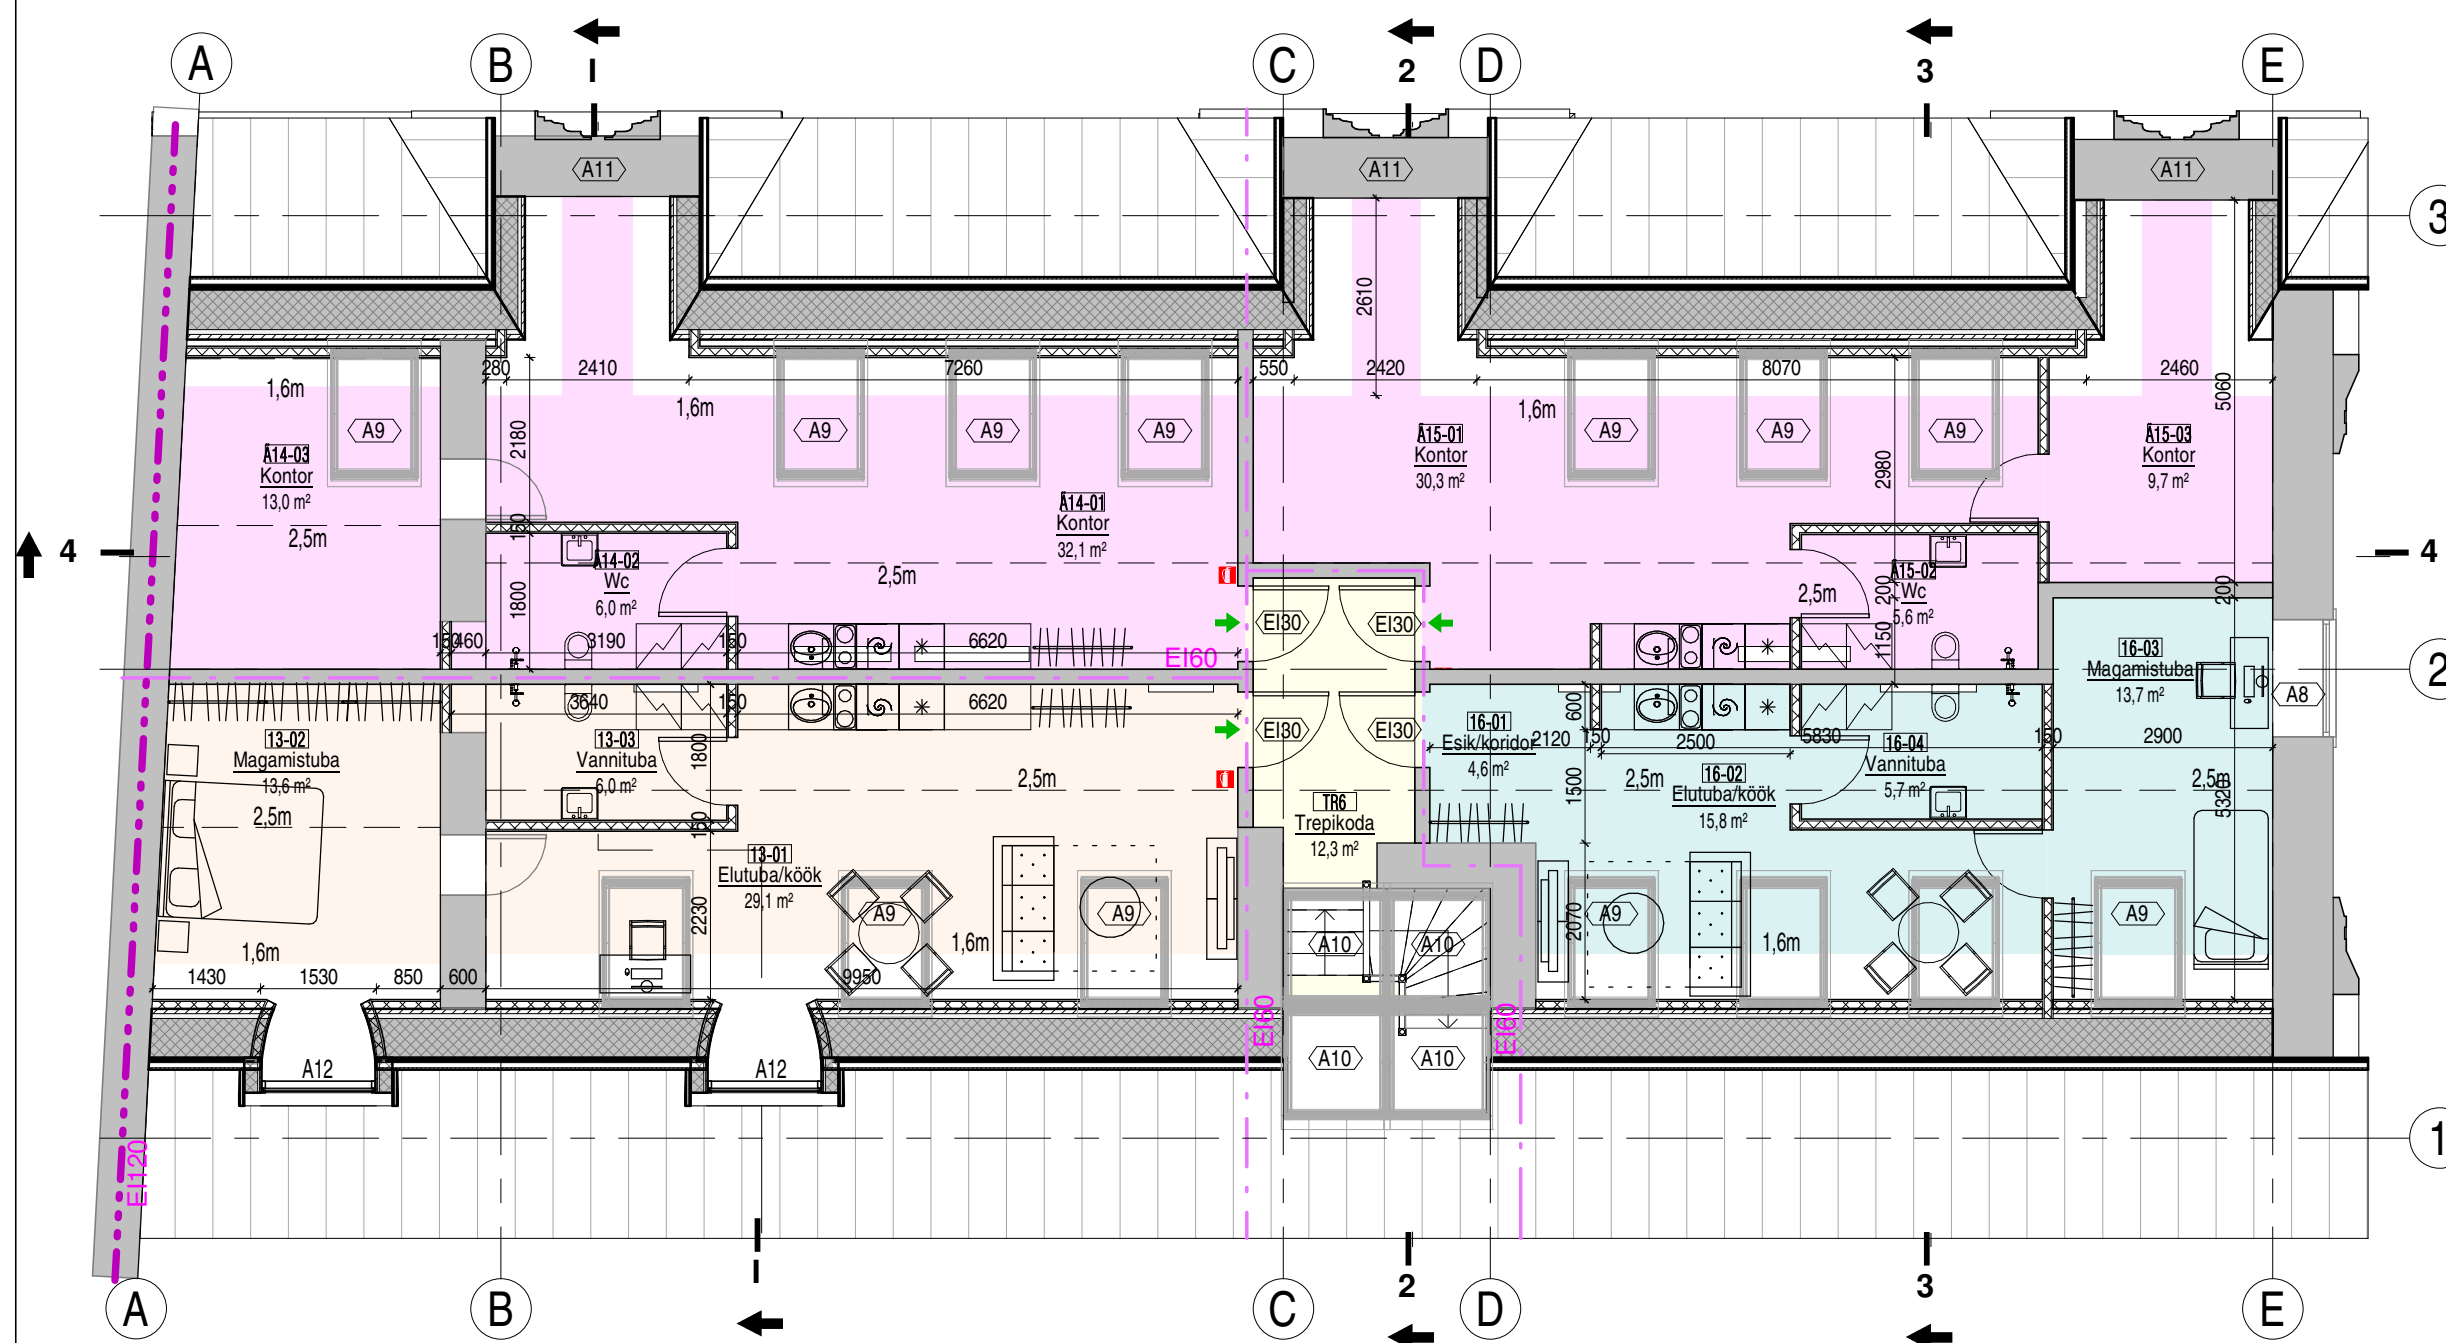
13-01	Elutuba/köök	29,1
13-02	Magamistuba	13,6
13-03	Vannituba	6,0
KORTER 13		48,7

16-01	Esik/koridor	4,6
16-02	Elutuba/köök	15,8
16-03	Magamistuba	13,7
16-04	Vannituba	5,7
KORTER 16		39,8

TR6	Trepikoda	12,3
TREPIKODA		12,3

Ä14-01	Kontor	32,1
Ä14-02	Wc	6,0
Ä14-03	Kontor	13,0
ÄRI 14		51,1

Ä15-01	Kontor	30,3
Ä15-02	Wc	5,6
Ä15-03	Kontor	9,7
ÄRI 15		45,6
		197,5


**MÄRKUSED:**

1. OL.OL HOONE MÕÕDUD JOONISTEL SAADUD PUNKTIPILVEST JA VÕIVAD OLLA EBATÄPSED
2. KÕIK MÕÕDUD KONTROLLIDA ENNE EHITAMISE ALGUST KOHAPEAL ÜLE!

**Guru Projekt OÜ**

Tatari tn 28-1  
Tallinn 10116  
tel 644 1141  
info@guruprojekt.ee



Tellijä: Nimi OÜ Põhjala Residents  
reg nr 12875139  
address Natta 1 10152 Tallinn  
meiliaadress david@propertytsolutions.ee

Vastutav arhitekt

Ivo Rebane

Arhitekt Jaanika Oks

Arhitekt

16.09.2022

Töö nr:

AP 265-2022

Projekti nimetus:

KORTERELAMU JA ÄRIHOONE

Objekti asukoht:

Tartu mnt 64/ Odra tn 2, Tallinn

Joonise nimetus:

KATUSEKORRUSE PIAAN

Joonise nr:

AR-5-004

Stadium:

EP

Mõõtkava:

1 : 100