


KORTERID JA ÄRIPINNAD 2. KORRUSEL

RUUMI NR	NIMETUS	PINDALA, m ²
4-01	Esik	5,4
4-02	Elutuba/köök	33,6
4-03	Magamistuba	9,0
4-04	Magamistuba	14,5
4-05	Magamistuba	9,0
4-06	Vannituba	6,4
KORTER 4		77,9
5-01	Esik	8,1
5-02	Elutuba/köök	32,3
5-03	Magamistuba	10,7
5-04	Kabinet	11,1
5-05	Magamistuba	15,4
5-06	Vannituba	6,5
KORTER 5		84,1
6-01	Esik	3,6
6-02	Elutuba/köök	29,9
6-03	Magamistuba	11,3
6-04	Kabinet	9,9
6-05	Vannituba	5,3
KORTER 6		60,0
TR2	Trepikoda	16,5
TR3	Trepikoda	8,6
TREPIKODA		25,1
Ä7-01	Büroo	29,8
Ä7-02	Büroo	11,3
Ä7-03	Wc	5,3
Ä7-04	Büroo	9,0
ÄRI 7		55,4
		302,5

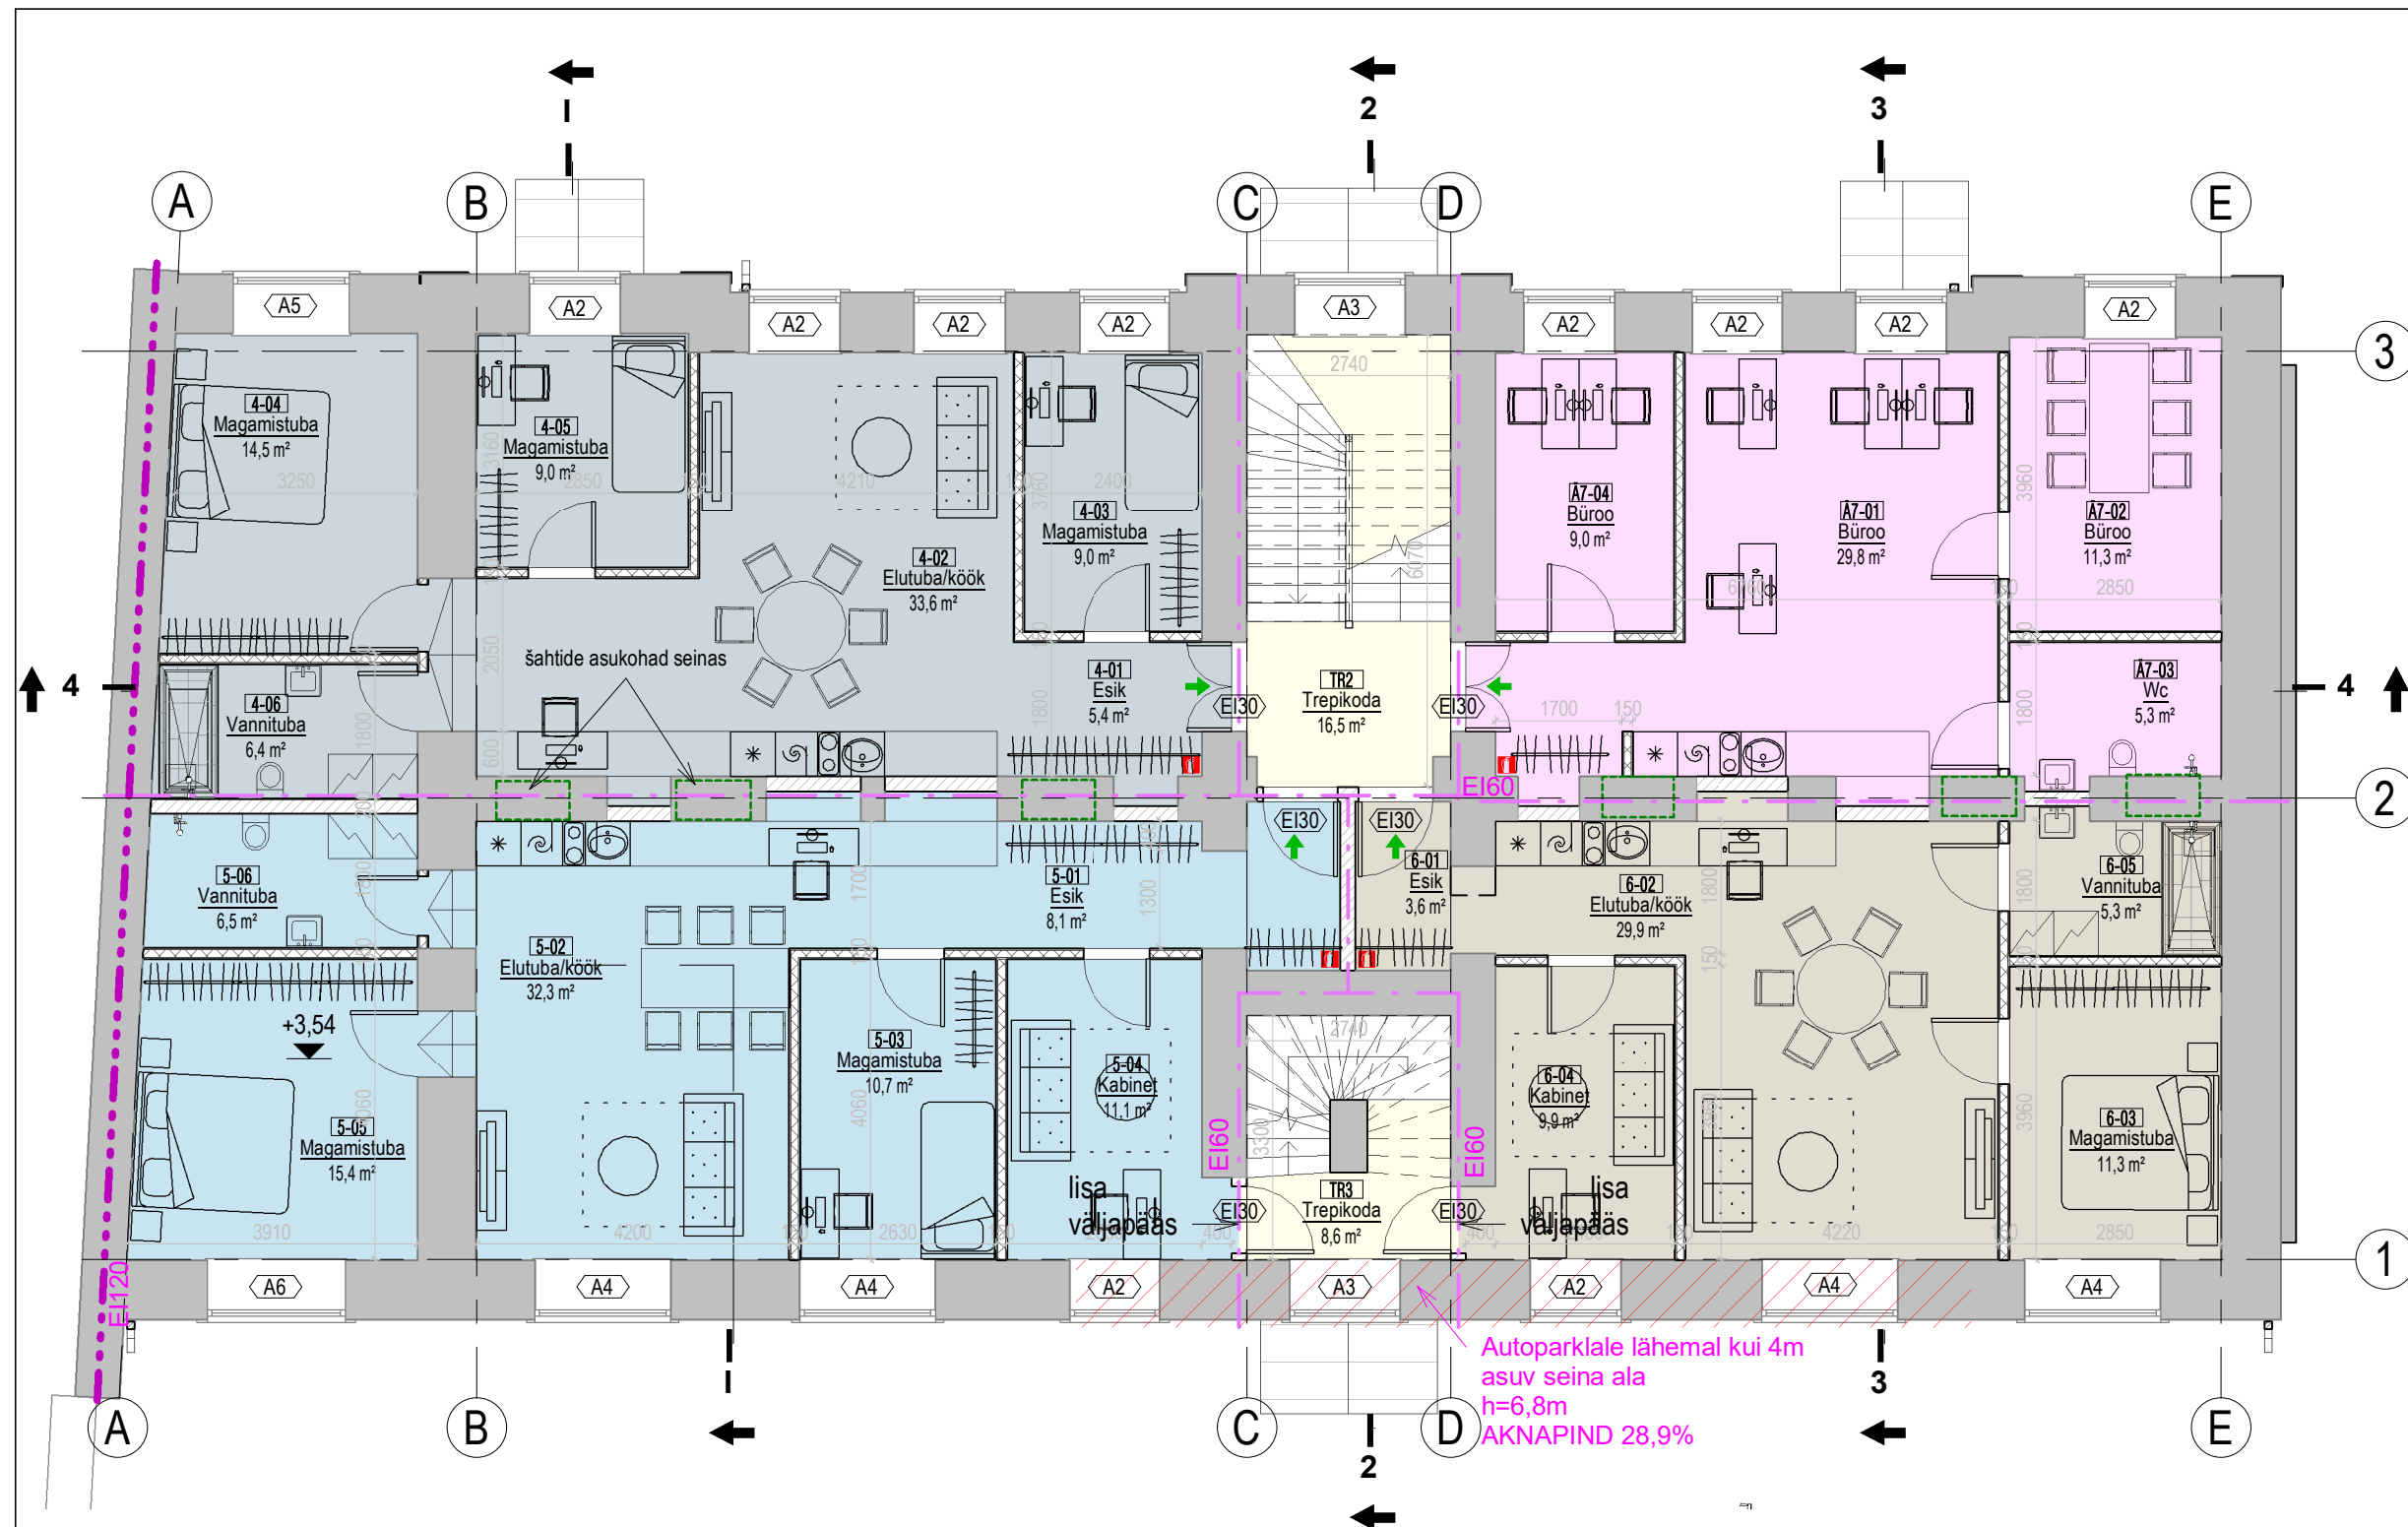

TINGMÄRGID:

- - - TULETÕKKETSOON EI60
- OLEMASOLEVAD SÄILITATAVAD SEINAD
- PROJ. BETOONPLOKKIDEST SISESEIN
- PROJ. KIPSKAKRASSIL SISESEIN
- LAMMUTATAVAD SEINAD
- ➔ EVAKUATSIOONIPÄÄS
- TULEKUSTUTI

MÄRKUSED:

1. OL.OL HOONE MÕÖDUD JOONISTEL SAADUD PUNKTIPILVEST JA VÕIVAD OLLA EBATÄPSED
2. KÕIK MÕÖDUD KONTROLLIDA ENNE EHITAMISE ALGUST KOHAPEAL ÜLE!
3. KÕIK LÄBIVIIGUD JA ERIKONSTRUKTSIOONIDE LIITUMISED TIHENDATAKSE VASTAVAKS SEINTE HELIISOLATSIOONI- JA TULETÕKKENÕUETELE.
4. JOONIST VAADATA KOOS KÕIGI ERIOSADE VASTAVATE PROJEKTLAHEMUSTEGA.

Guru Projekt OÜ Tatari tn 28-1 Tallinn 10116 tel 644 1141 info@guruprojekt.ee		Töö nr: AP 265-2022	Joonise nr: AR-5-002
Tellija: Nimi reg nr address meiliaadress		Projekti nimetus: ÄRIPINDADEGA KORTERELAMU JA KOHVIK	Staadium: EP
OÜ Põhjala Residents 12875139 Nafta 1 10152 Tallinn david@propertyolutions.ee		Objekti asukoht: Tartu mnt 64/ Odra tn 2, Tallinn	
Vastutav arhitekt Ivo Rebane	27.01.2023	Joonise nimetus: KORTERELAMU 2. KORRUSE PIAAN	
Arhitekt Jaanika Oks		Mõõtkava: 1 : 100	