


KORTERID JA ÄRIPINNAD 4. KORRUSEL

RUUMI NR	NIMETUS	PINDALA, m ² H min.1,6 m
TR6	Trepikoda	12,3
TREPIKODA		12,3
Ä12-01	Büroo	26,3
Ä12-02	Büroo	12,4
Ä12-03	Wc	5,7
ÄRI 12		44,4
Ä13-01	Büroo	30,2
Ä13-02	Wc	5,7
Ä13-03	Büroo	12,2
ÄRI 13		48,1
Ä14-01	Büroo	28,2
Ä14-02	Wc	5,3
Ä14-03	Büroo	9,2
ÄRI 14		42,7
Ä15-01	Esik	4,5
Ä15-02	Büroo	14,0
Ä15-03	Büroo	12,9
Ä15-04	Wc	5,4
ÄRI 15		36,8
		184,3

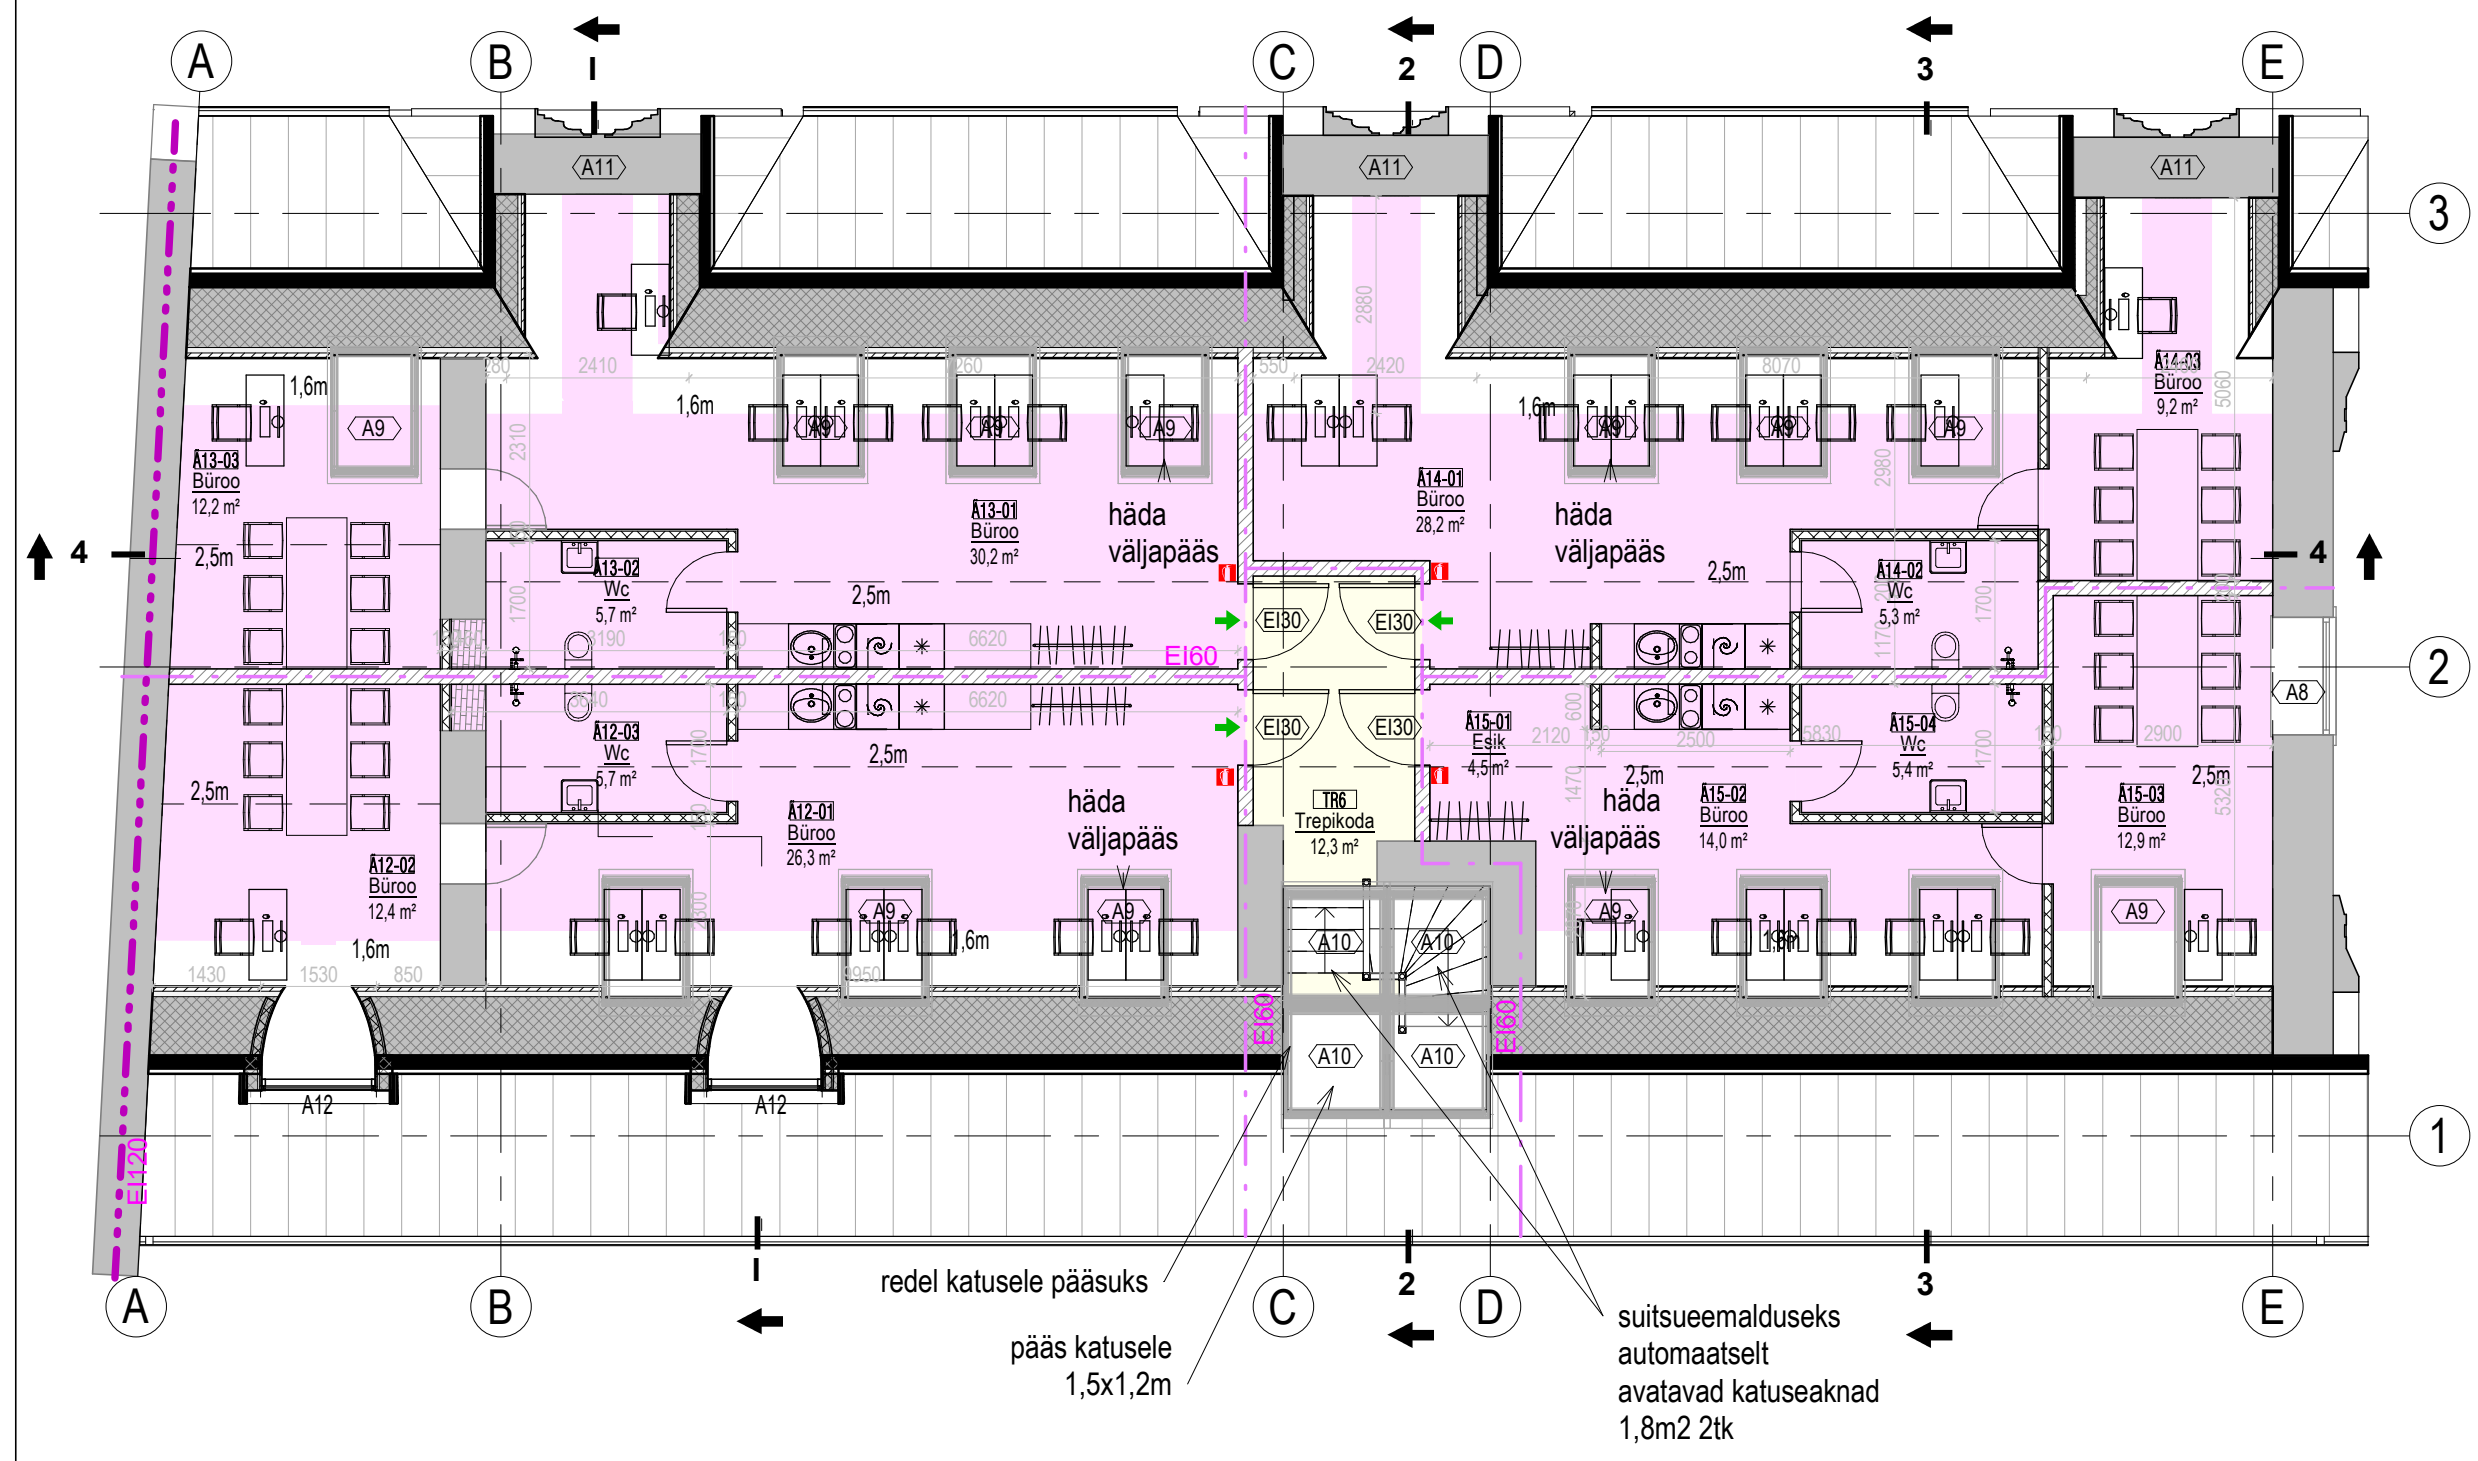

- TINGMÄRGID:
- - - TULETÕKKETSOON EI60
 - OLEMASOLEVAD SÄILITATAVAD SEINAD
 - PROJ. BETOONPLOKKIDEST SISESEIN
 - PROJ. KIPSKAKRASSIL SISESEIN
 - LAMMUTATAVAD SEINAD
 - ➔ EVAKUATSIOONIPÄÄS
 - TULEKUSTUTI

- MÄRKUSED:
1. OL. OL HOONE MÕÖDUD JOONISTEL SAADUD PUNKTIPILVEST JA VÕIVAD OLLA EBATÄPSED
 2. KÕIK MÕÖDUD KONTROLLIDA ENNE EHITAMISE ALGUST KOHAPEAL ÜLE!
 3. KÕIK LÄBIVIIGUD JA ERIKONSTRUKTSIOONIDE LIITUMISED TIHENDATAKSE VASTAVAKS SEINTE HELIISOLATSIOONI- JA TULETÕKKENÕUETELE.
 4. JOONIST VAADATA KOOS KÕIGI ERIOSADE VASTAVATE PROJEKTLAHEMUSTEGA.

Guru Projekt OÜ
 Tatari tn 28-1
 Tallinn 10116
 tel 644 1141
 info@guruprojekt.ee

guru
PROJEKT

Tellijä: Nimi OÜ Põhjala Residents
 reg nr 12875139
 address Nafta 1 10152 Tallinn
 meiliaadress david@propertytsolutions.ee

Vastutav arhitekt Ivo Rebane 27.01.2023
 Arhitekt Jaanika Oks
 Arhitekt

Töö nr: AP 265-2022	Joonise nr: AR-5-004
Projekti nimetus: ÄRIPINDADEGA KORTERELAMU JA KOHVIK	Stadium: EP
Objekti asukoht: Tartu mnt 64/ Odra tn 2, Tallinn	Mõõtkava: 1 : 100
Joonise nimetus: KORTERELAMU 4. KORRUSE PLaan	