


KORTERID JA ÄRIPINNAD 4. KORRUSEL

RUUMI NR	NIMETUS	PINDALA, m ² H min.1,6 m
TR6	Trepikoda	12,7
TREPIKODA		12,7
Ä12-01	Büroo	26,9
Ä12-02	Büroo	12,2
Ä12-03	Wc	3,1
ÄRI 12		42,2
Ä13-01	Büroo	29,7
Ä13-02	Wc	3,3
Ä13-03	Büroo	11,6
ÄRI 13		44,6
Ä14-01	Büroo	28,4
Ä14-02	Wc	2,4
Ä14-03	Büroo	8,0
ÄRI 14		38,8
Ä15-01	Esik	2,8
Ä15-02	Büroo	22,9
Ä15-03	Büroo	5,7
Ä15-04	Wc	3,1
ÄRI 15		34,5
		172,8

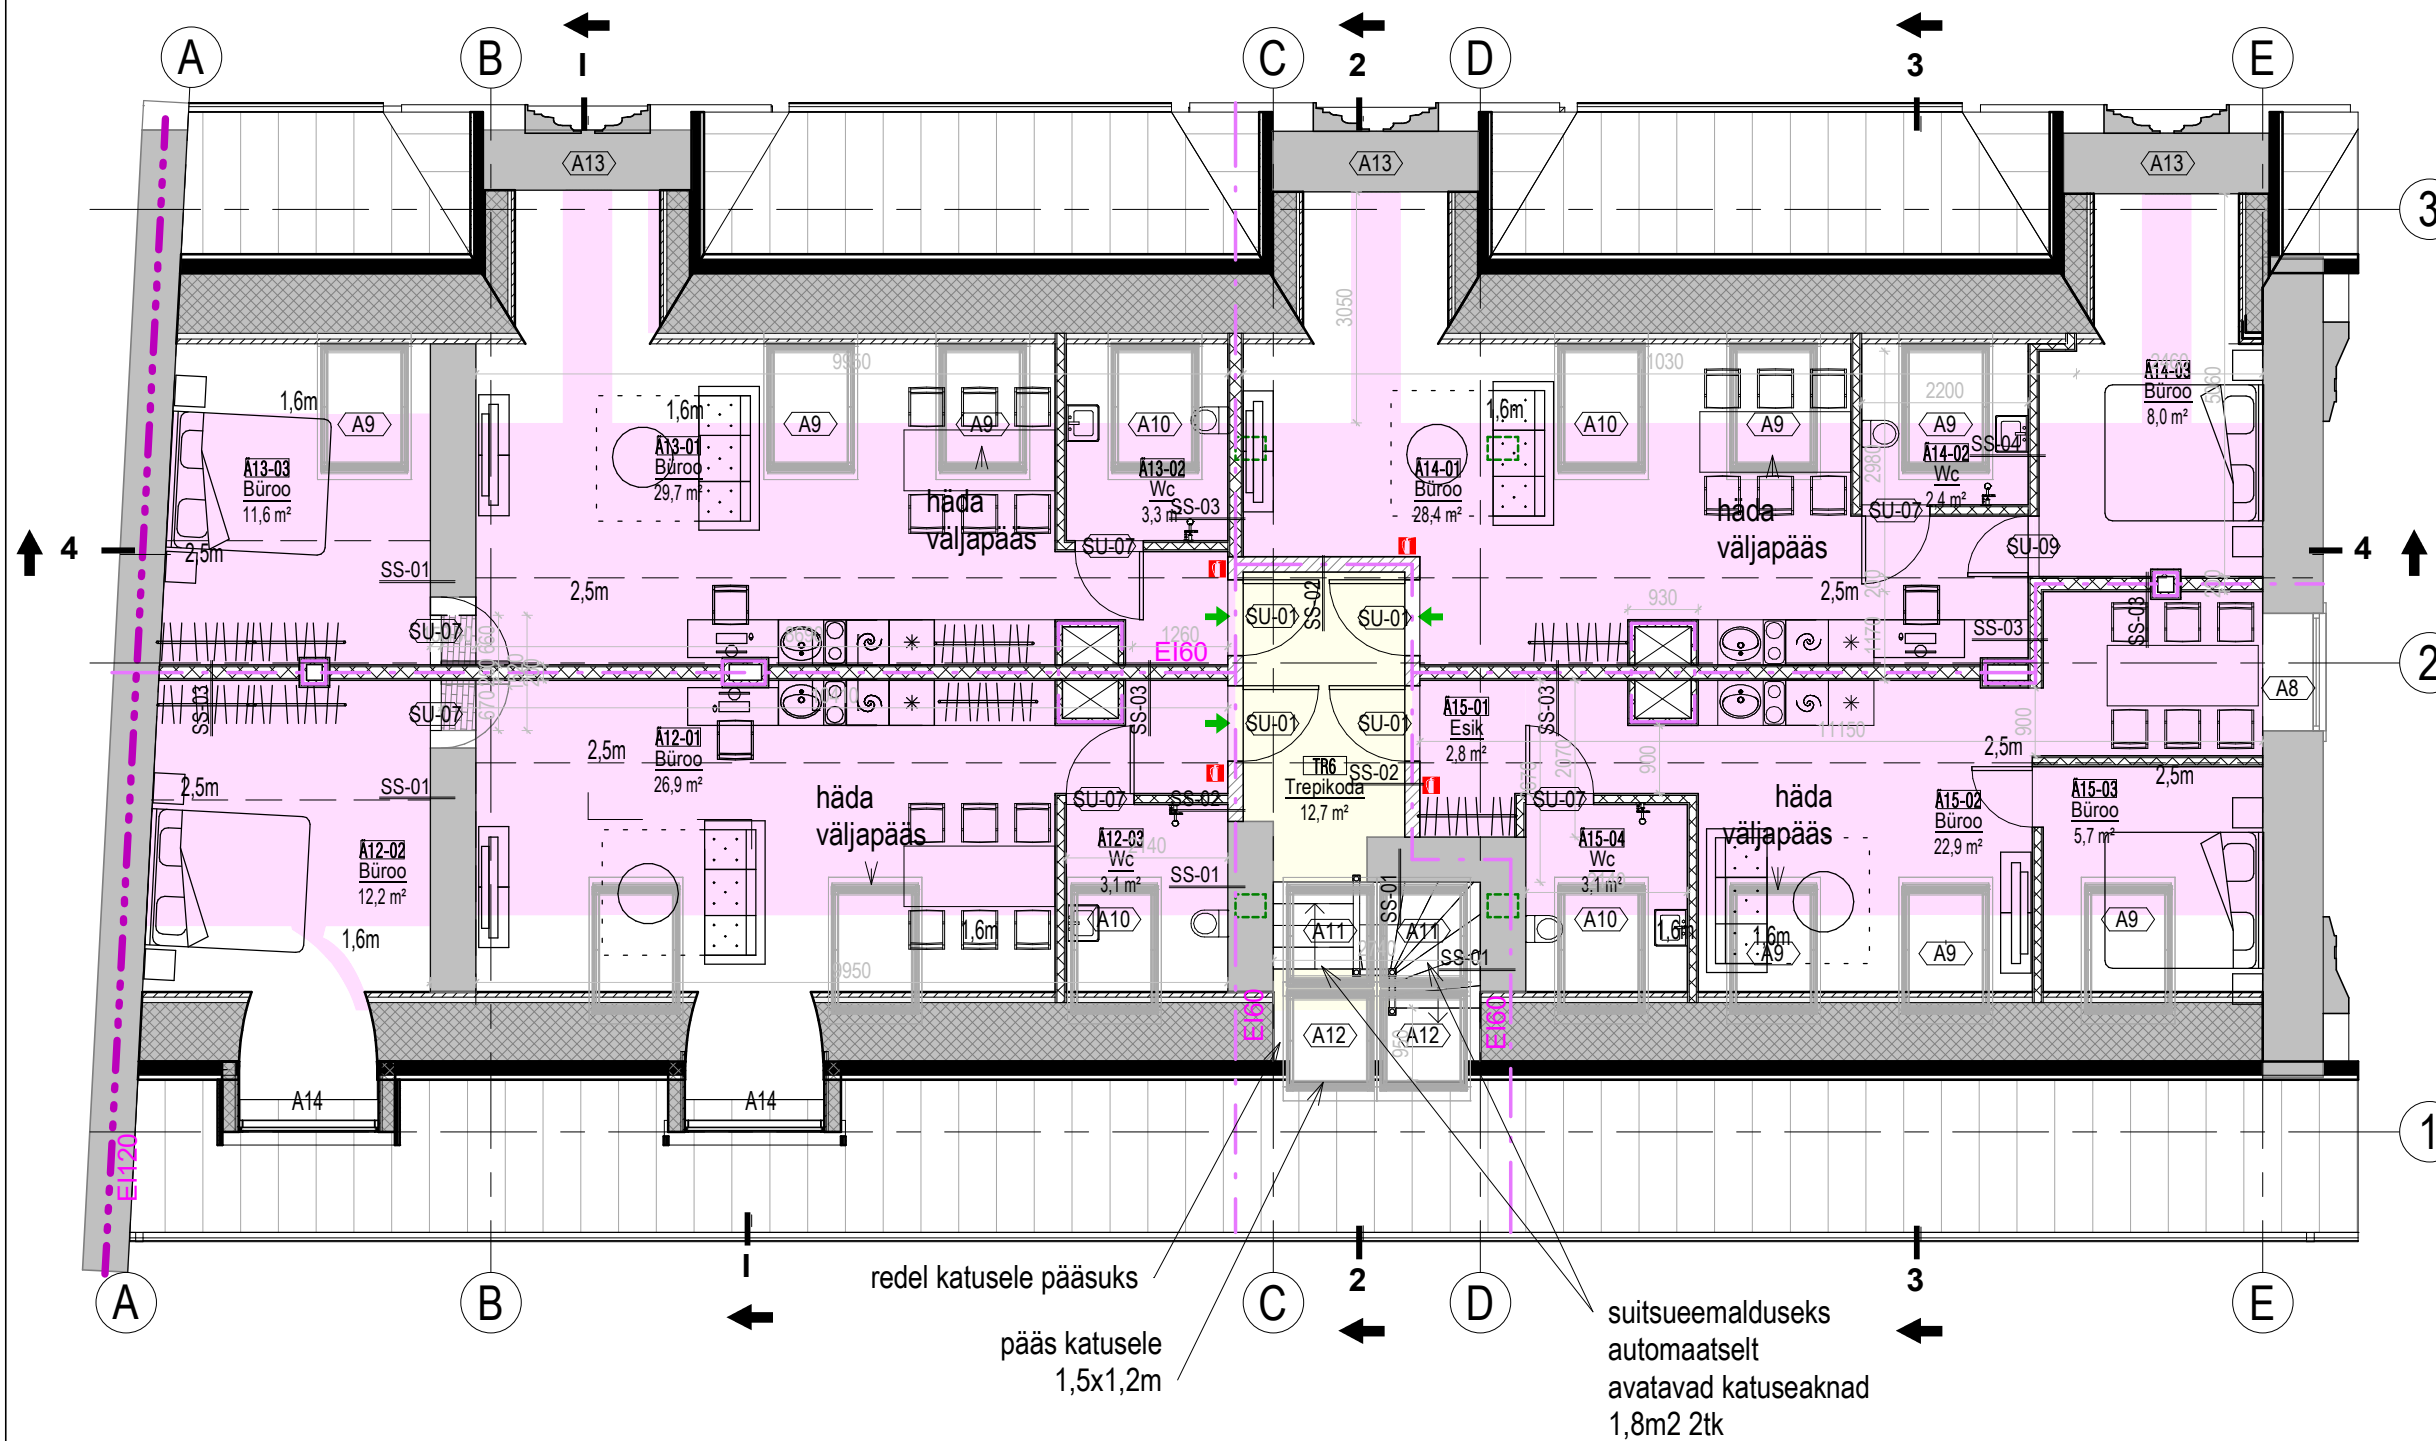

TINGMÄRGID:

- TULETÖKKETSOON EI60
- OLEMASOLEVAD SÄILITATAVAD SEINAD
- PROJ. BETOONPLOKKIDEST SISESEIN
- PROJ. KIPSKAKRASSIL SISESEIN
- LAMMUTATAVAD SEINAD
- EVAKUATSIOONIPÄÄS
- TULEKUSTUTI

MÄRKUSED:

1. OL.OL HOONE MÕÖDUD JOONISTEL SAADUD PUNKTIPILVEST JA VÕIVAD OLLA EBATÄPSED
2. KÕIK MÕÖDUD KONTROLLIDA ENNE EHTAMISE ALGUST KOHAPEAL ÜLE!
3. KÕIK LÄBIVIIGUD JA ERIKONSTRUKTSIOONIDE LIITUMISED TIHENDATAKSE VASTAVAKS SEINTE HELIISOLATSIOONI- JA TULETÖKKENÕUETELE.
4. JOONIST VAADATA KOOS KÕIGI ERIOSADE VASTAVATE PROJEKTLAHEMUSTEGA.
5. KONSTRUKTSIOONITÜÜPIDE JOONISED VT. EK-OSAST
6. RIPPLAGEDEL ON ANTUD UMBKAUDED KÕRGUSED MÕÖDETUNA PÕRANDA PINNAST. RIPPLAE REAALSSED KÕRGUSED OTSUSTADA KOHAPEAL PEALE VENT.TORUDE PAIGALDAMIST, RIPPLAED PAIGALDADA VÕIMALIKULT KÕRGELE.

Guru Projekt OÜ

Tatari tn 28-1
Tallinn 10116
tel 644 1141
info@guruprojekt.ee



Tellijä: Nimi OÜ Põhjala Residents
reg nr 12875139
address Nafta 1 10152 Tallinn
meiliaadress david@propertytsolutions.ee

Vastutav arhitekt

Ivo Rebane

27.10.2023

Arhitekt

Jaanika Oks

Arhitekt

Töö nr:

AP 265-2022

Projekti nimetus:

ÄRIPINDADEGA KORTERELAMU JA KOHVIK

Objekti asukoht:

Tartu mnt 64/ Odra tn 2, Tallinn

Joonise nimetus:

KORTERELAMU 4. KORRUSE PLaan

Joonise nr:

AR-5-004

Stadium:

PP
(esialgne)

Mõõtkava:

1 : 100